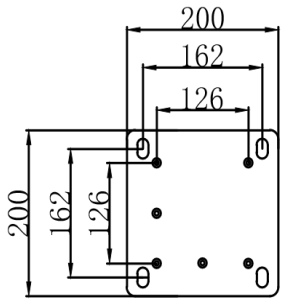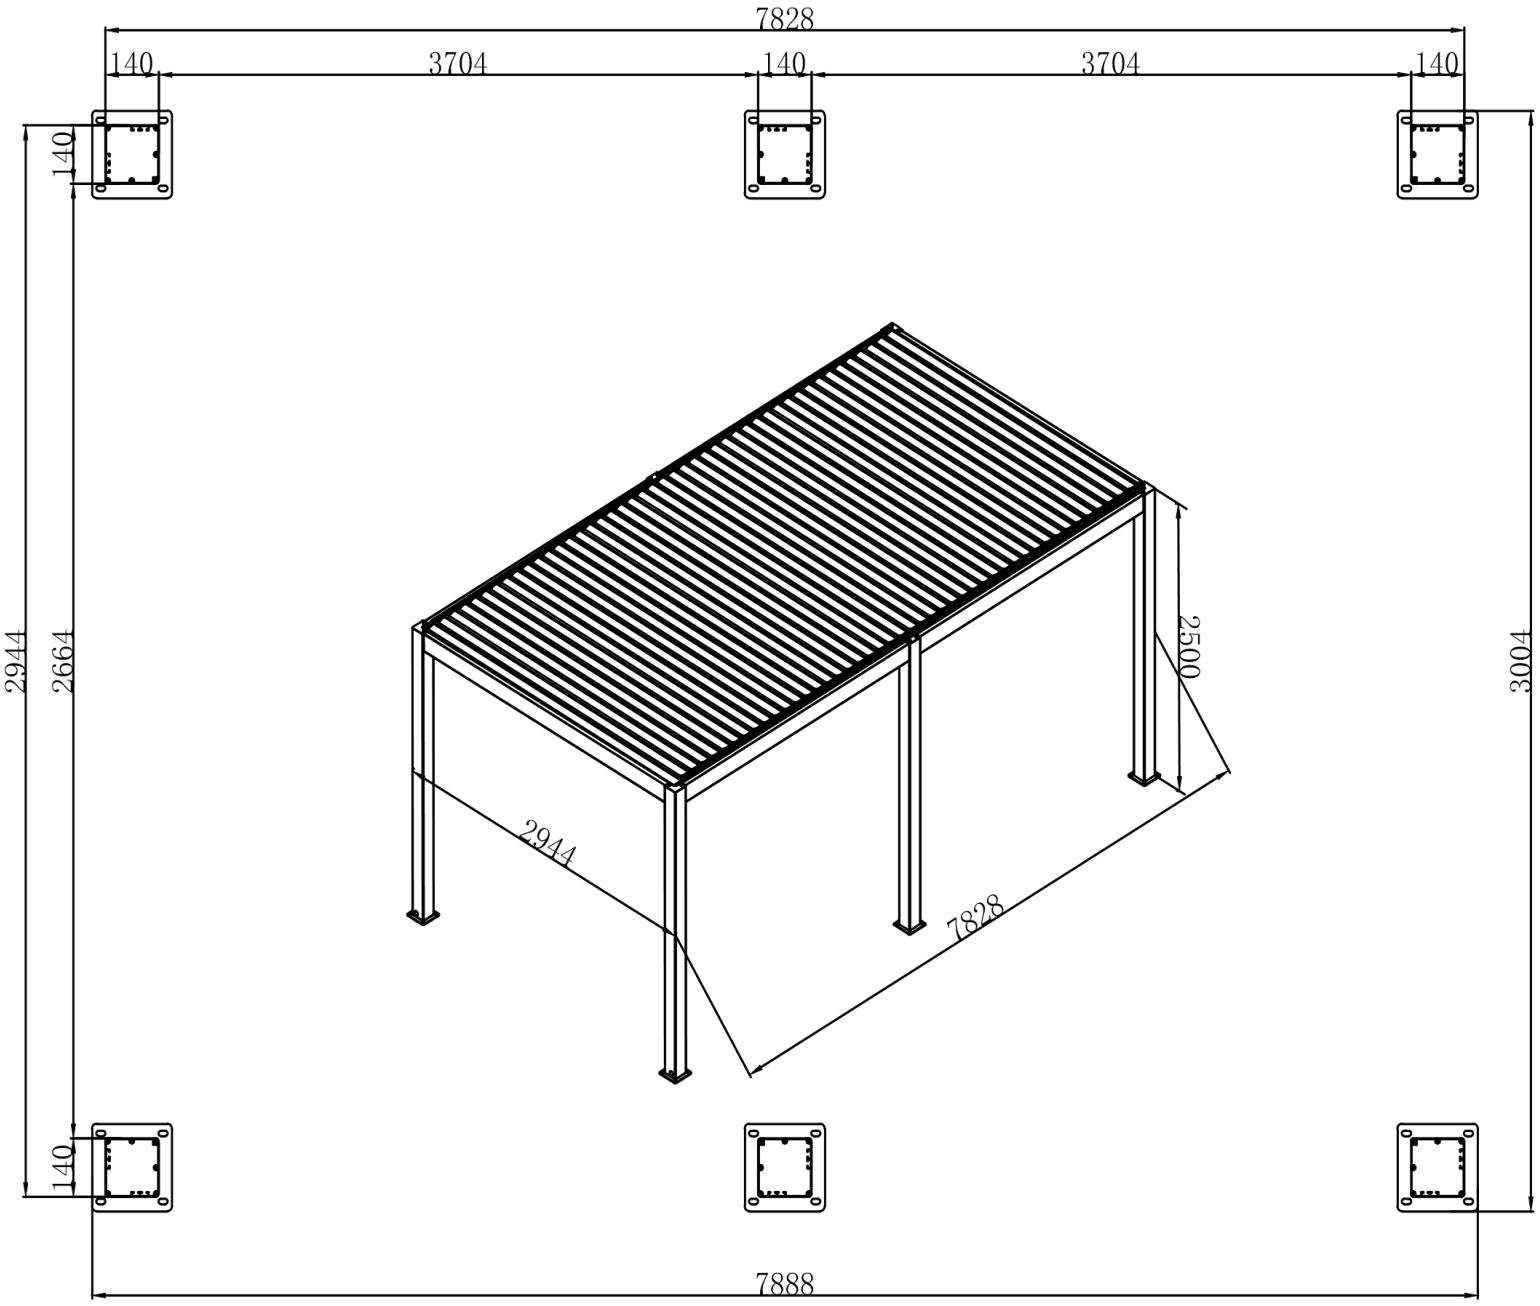LAMELLA 3x8m