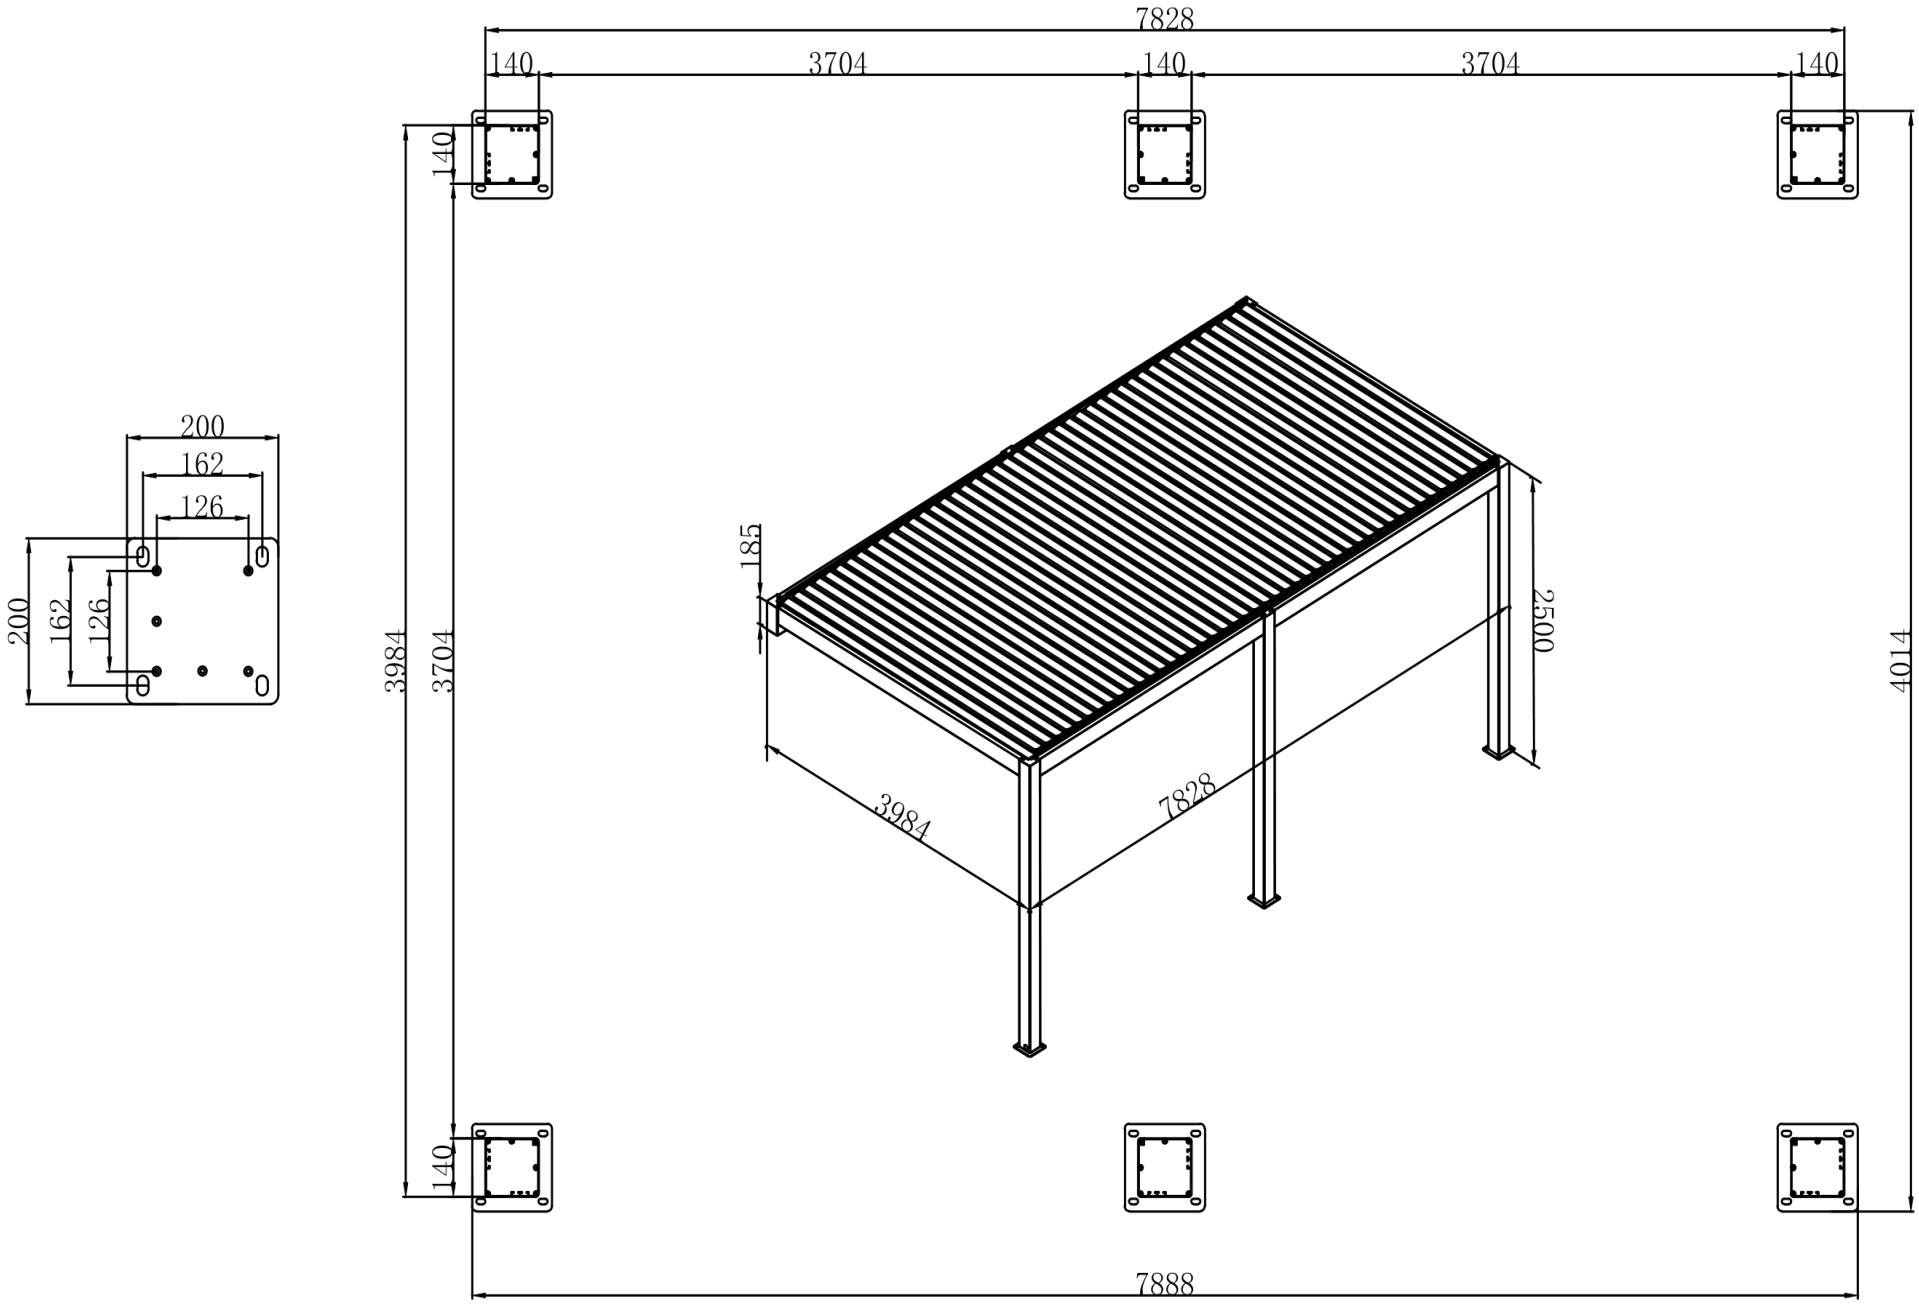LAMELLA 4x8m